
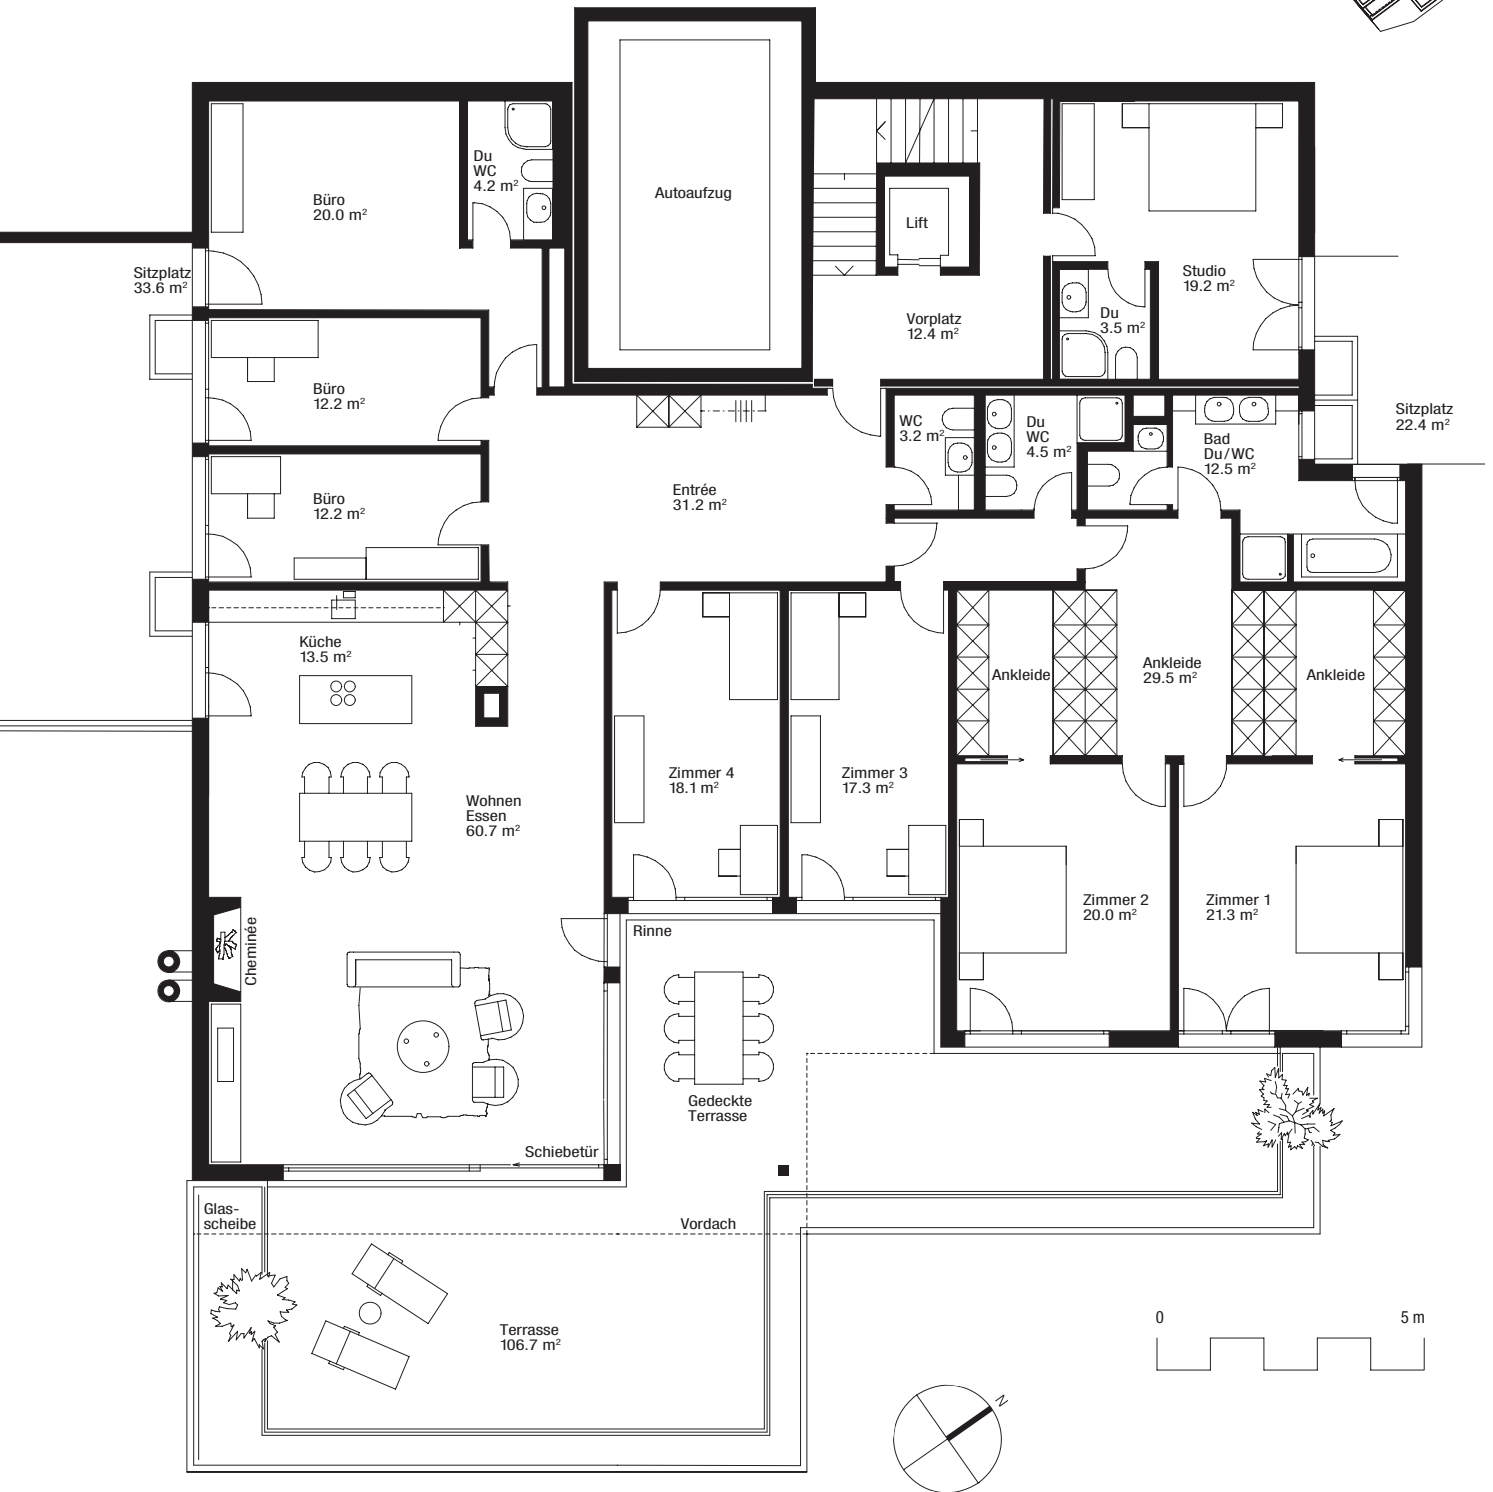


8.5-Zimmer-Wohnung B 303 m²

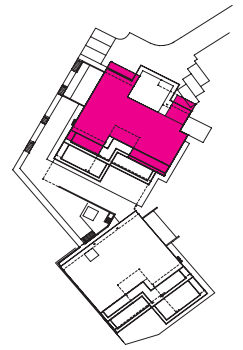

Gute Zeiten auf der Forch.

Sechs erstklassige Terrassenwohnungen mit Weitblick.